
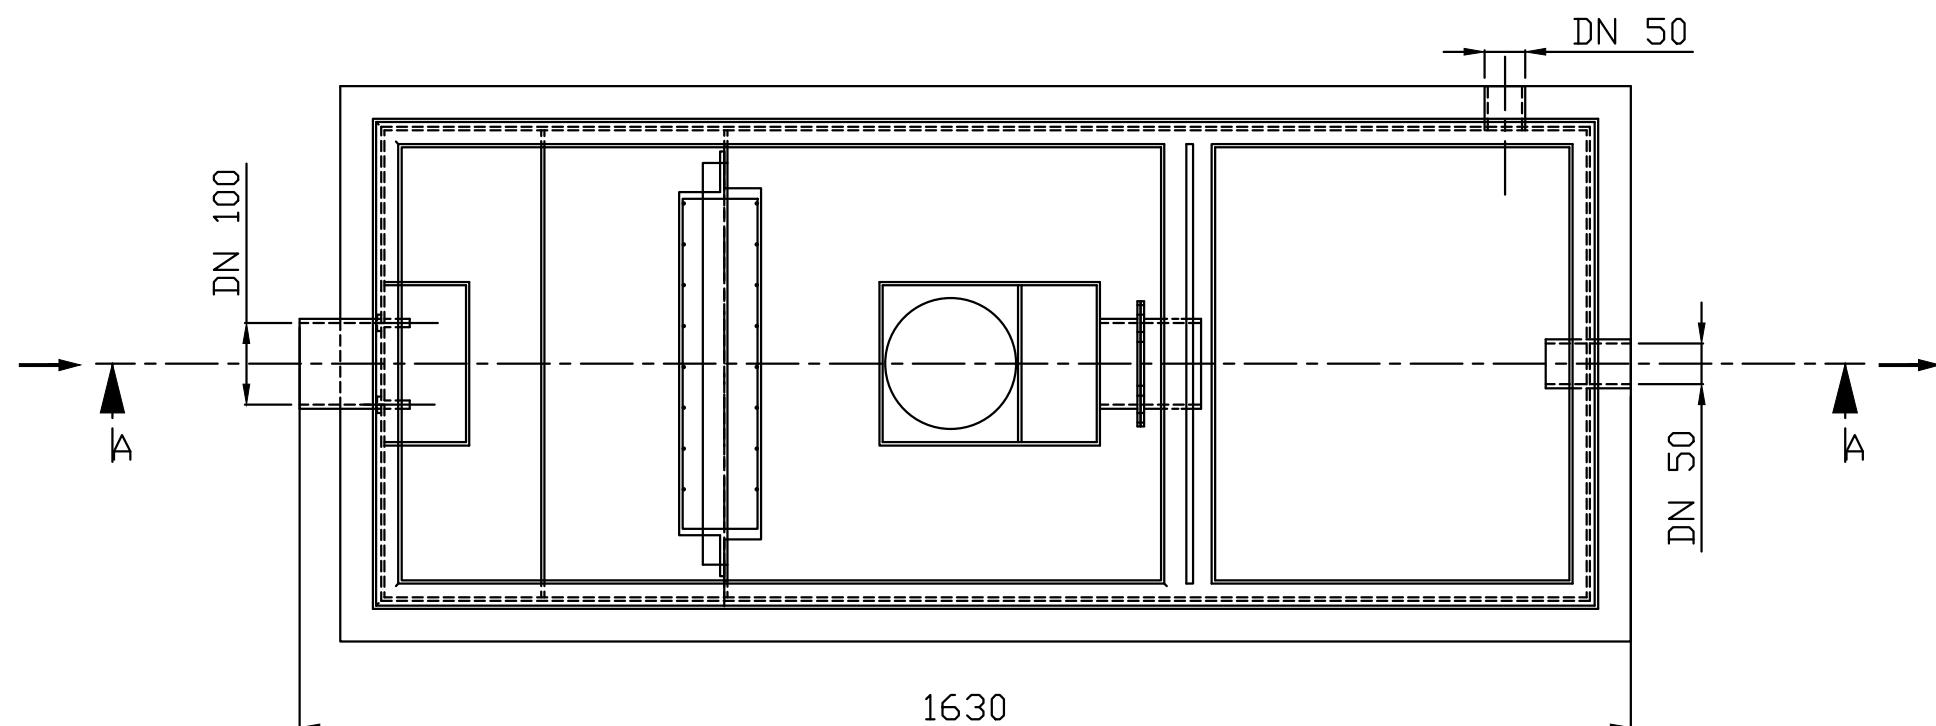
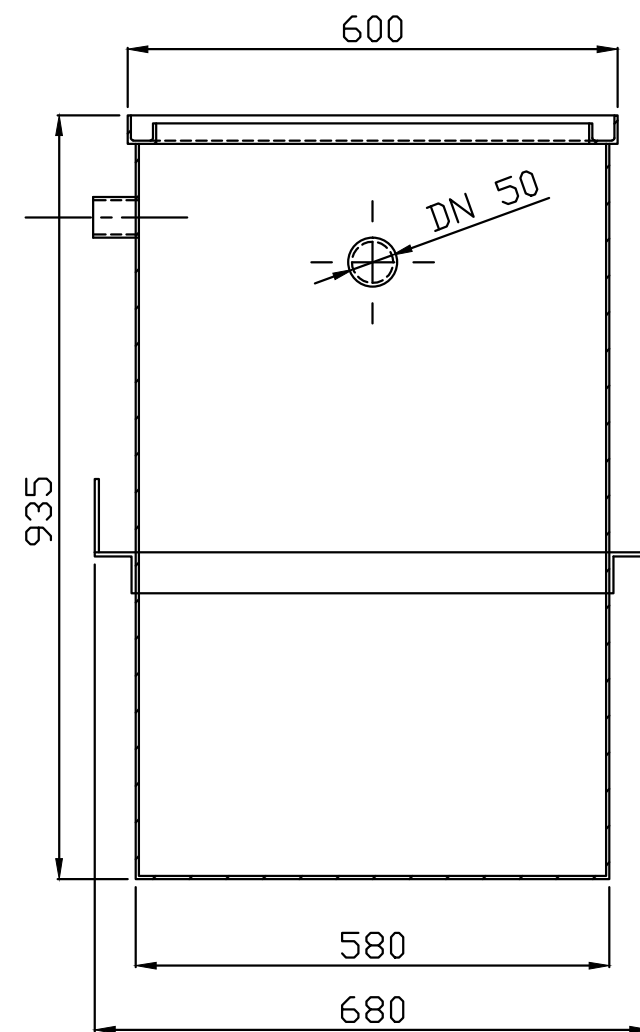


przejście dla kabli pompy

A-A
1500

króciec toczny

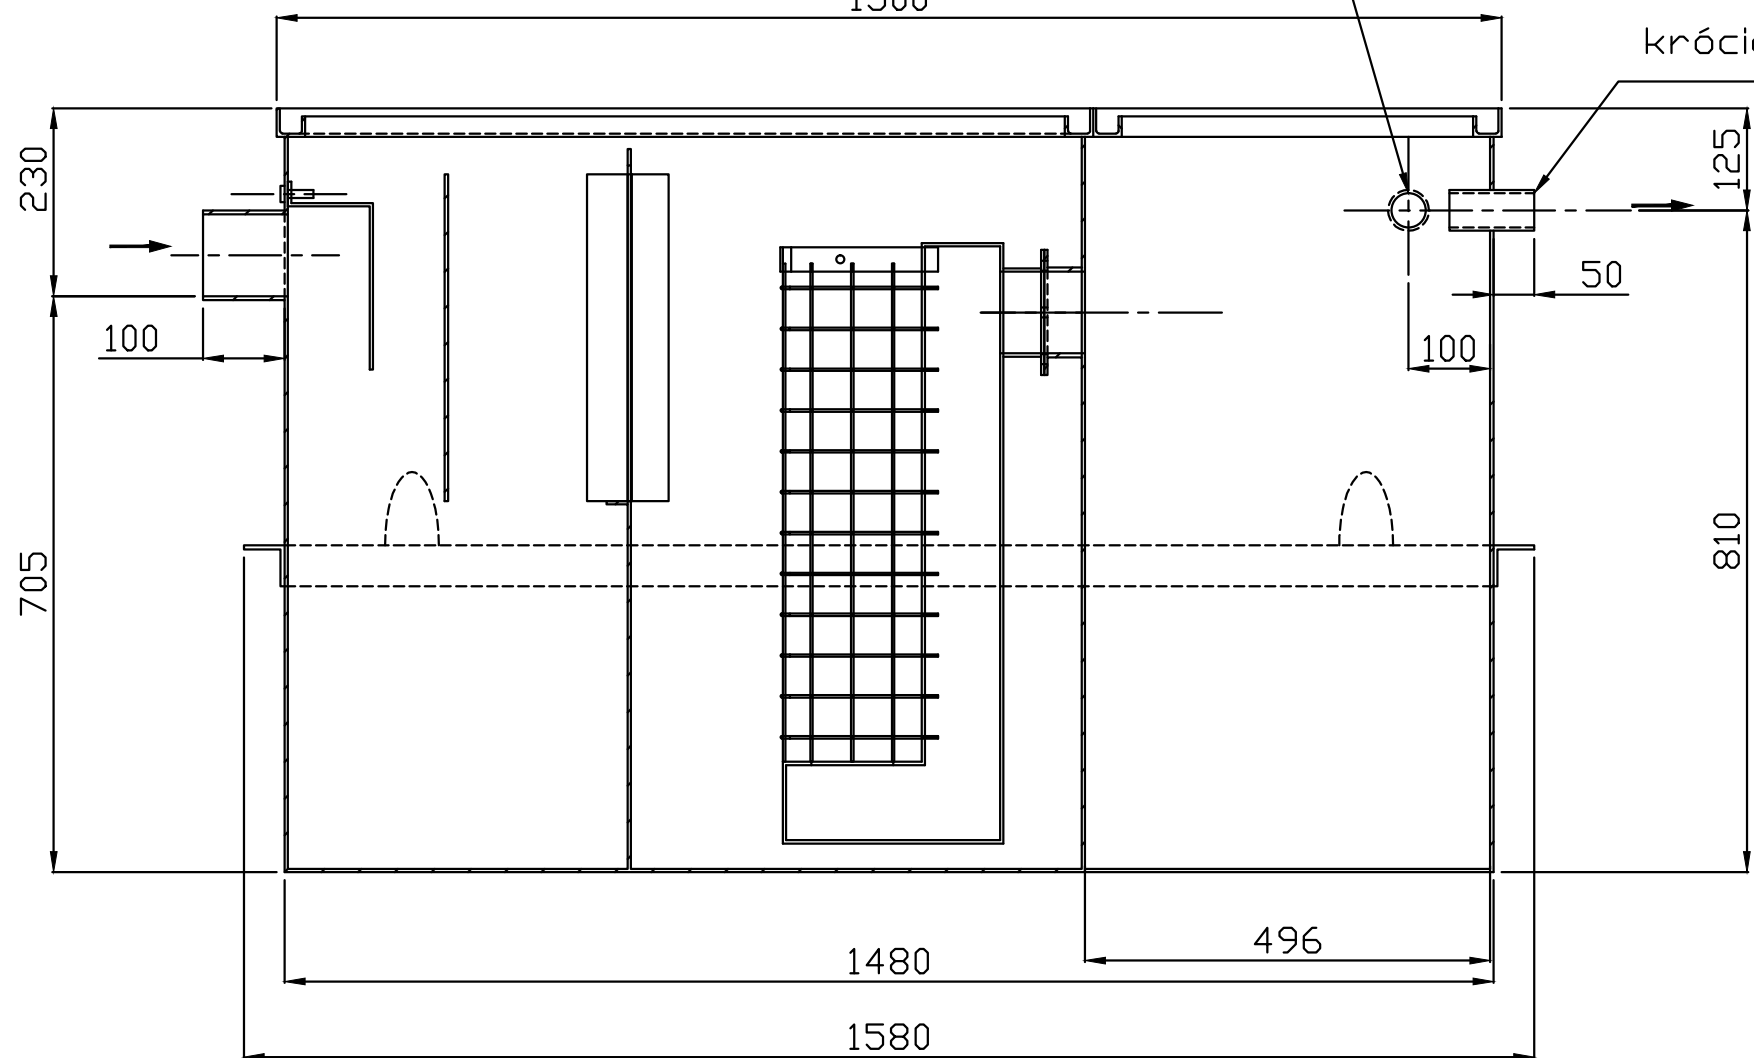

Kucharszyk
KONSTRUKCJE STALOWE
18-100 Łapy Dębowa, ul. Cukrownicza 8
Tel. 792 469 433

MODEL
DRO 011