
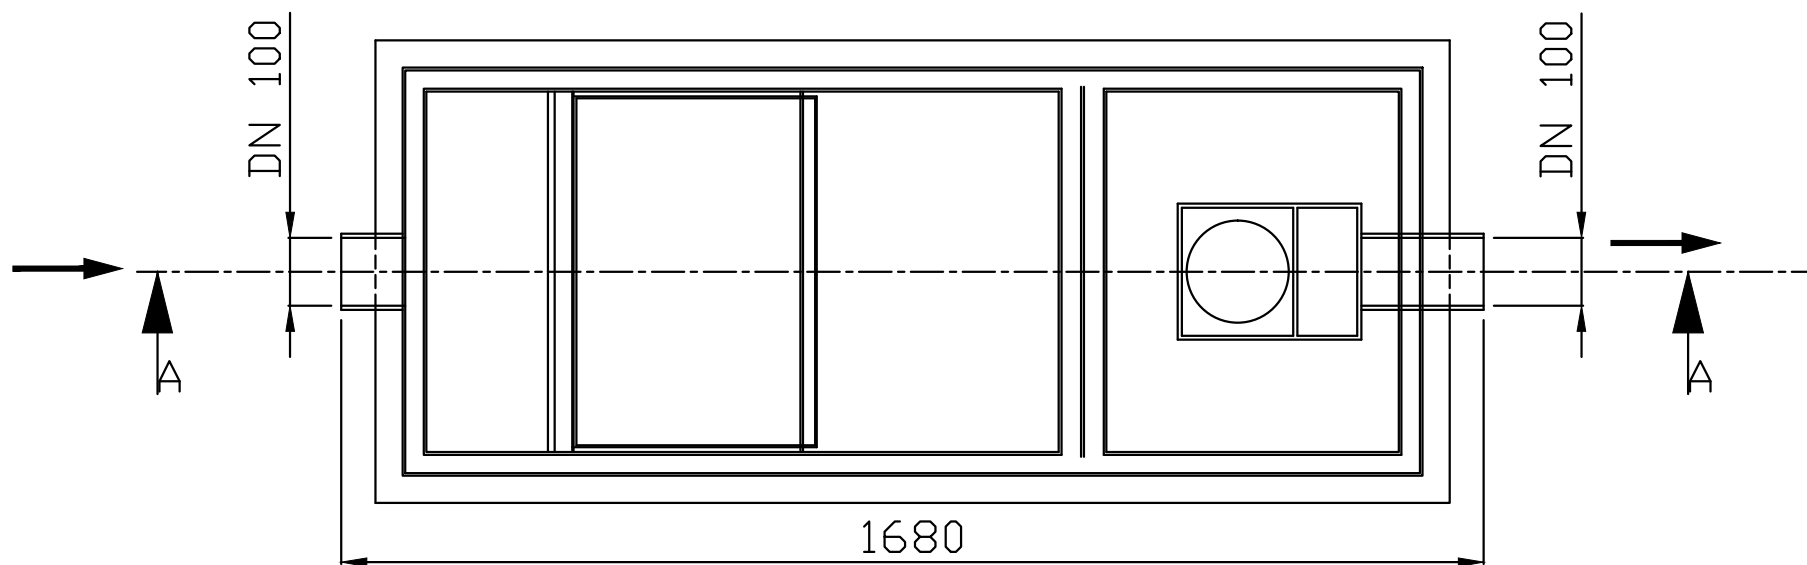
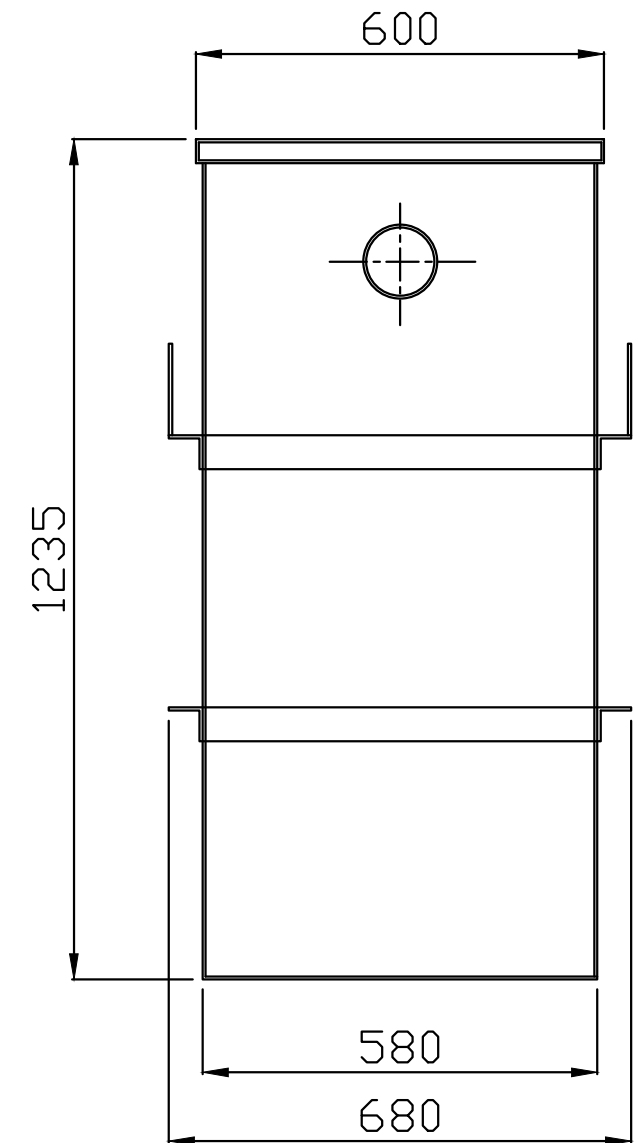


A-A

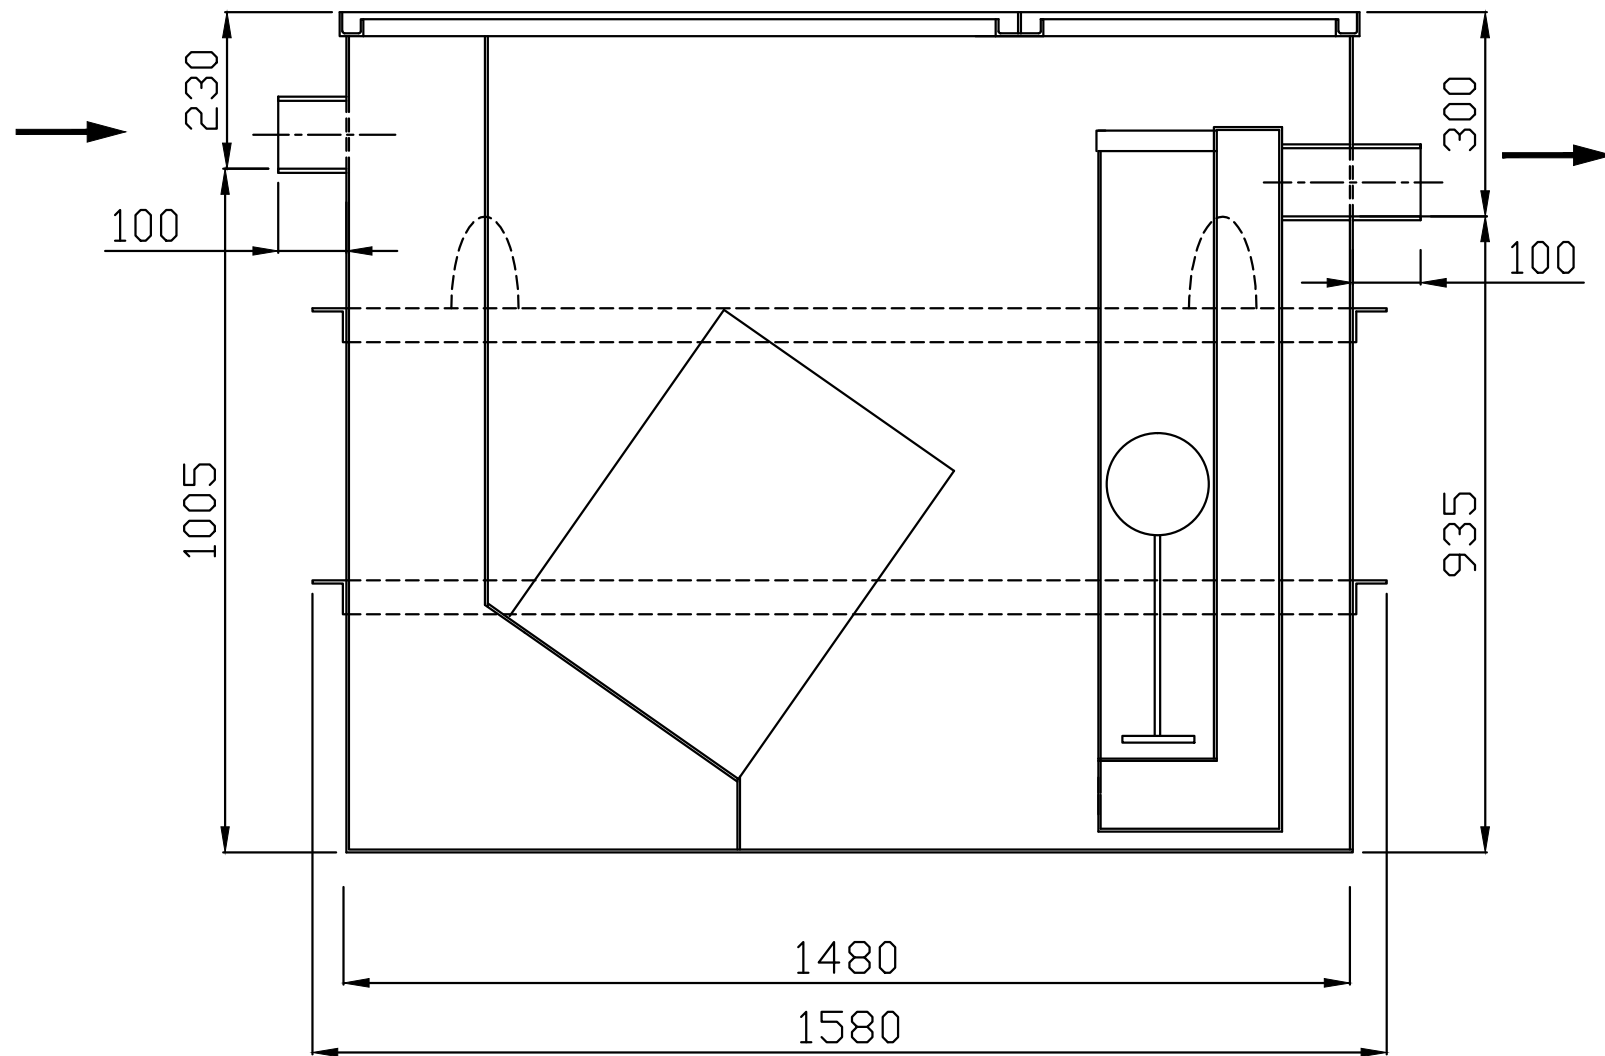

Kuchawczyk
KONSTRUKCJE STALOWE
18-100 Łapy Dębowa, ul. Cukrownicza 8
Tel. 792 469 433

MODEL

SHDC 03